



PLANTA BAJA AMUEBLADA

1:75

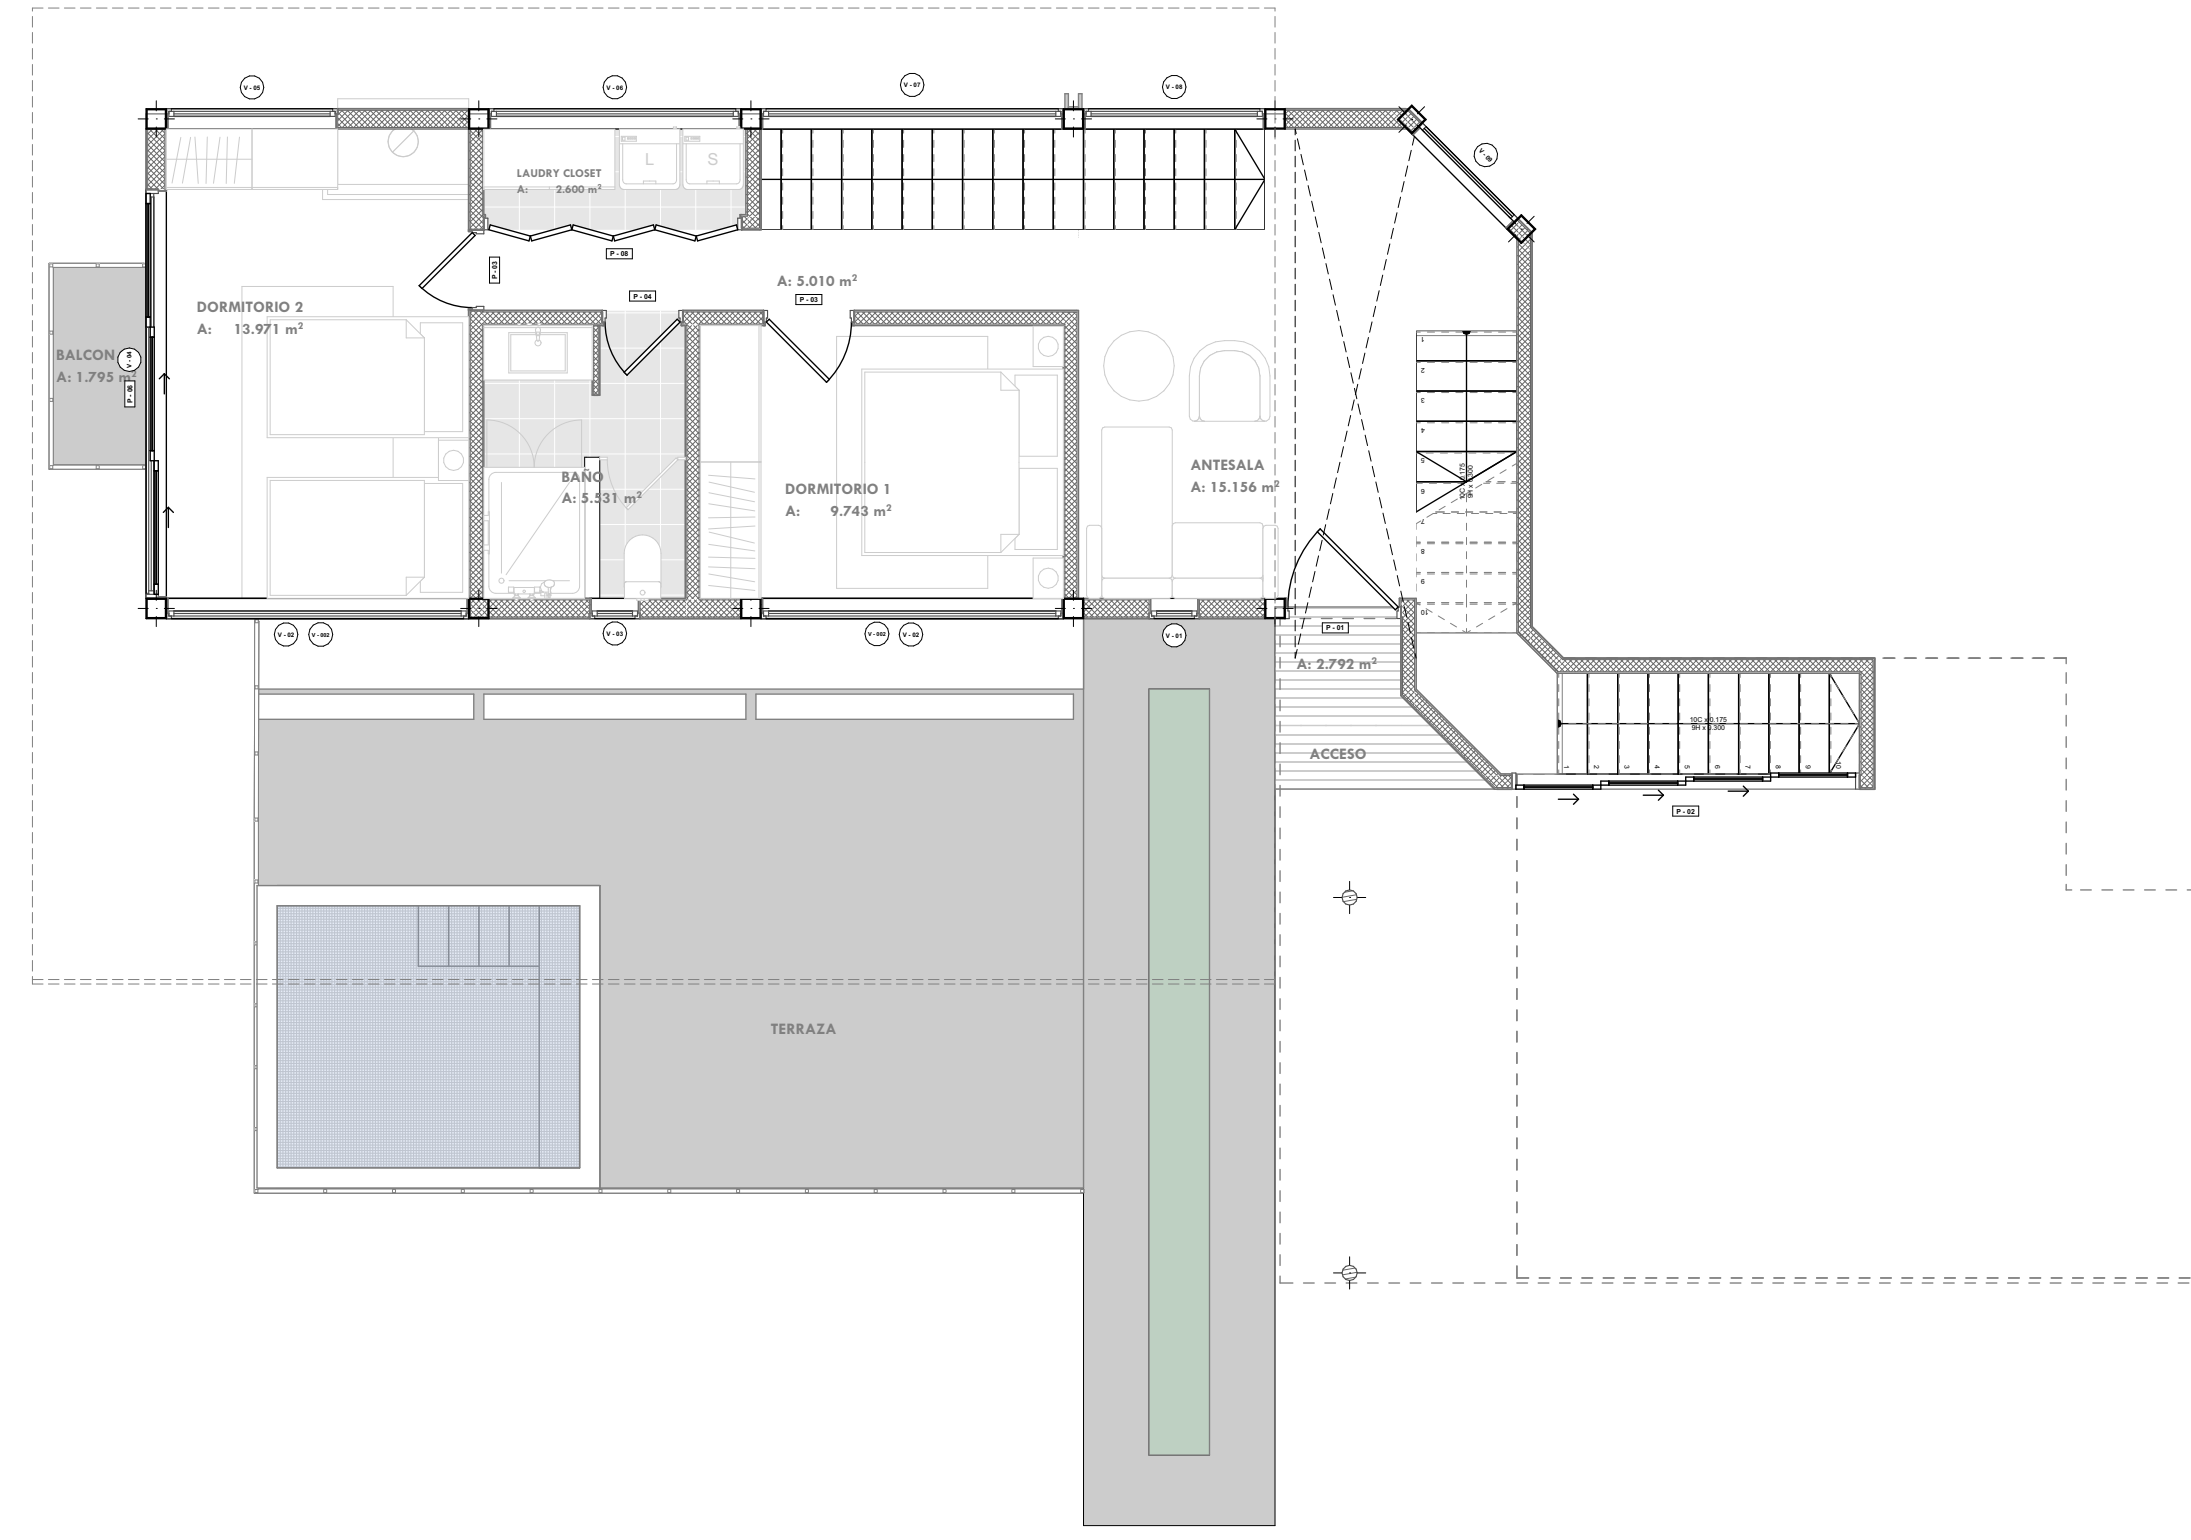

PRIMER PISO AMUEBLADA

1:75

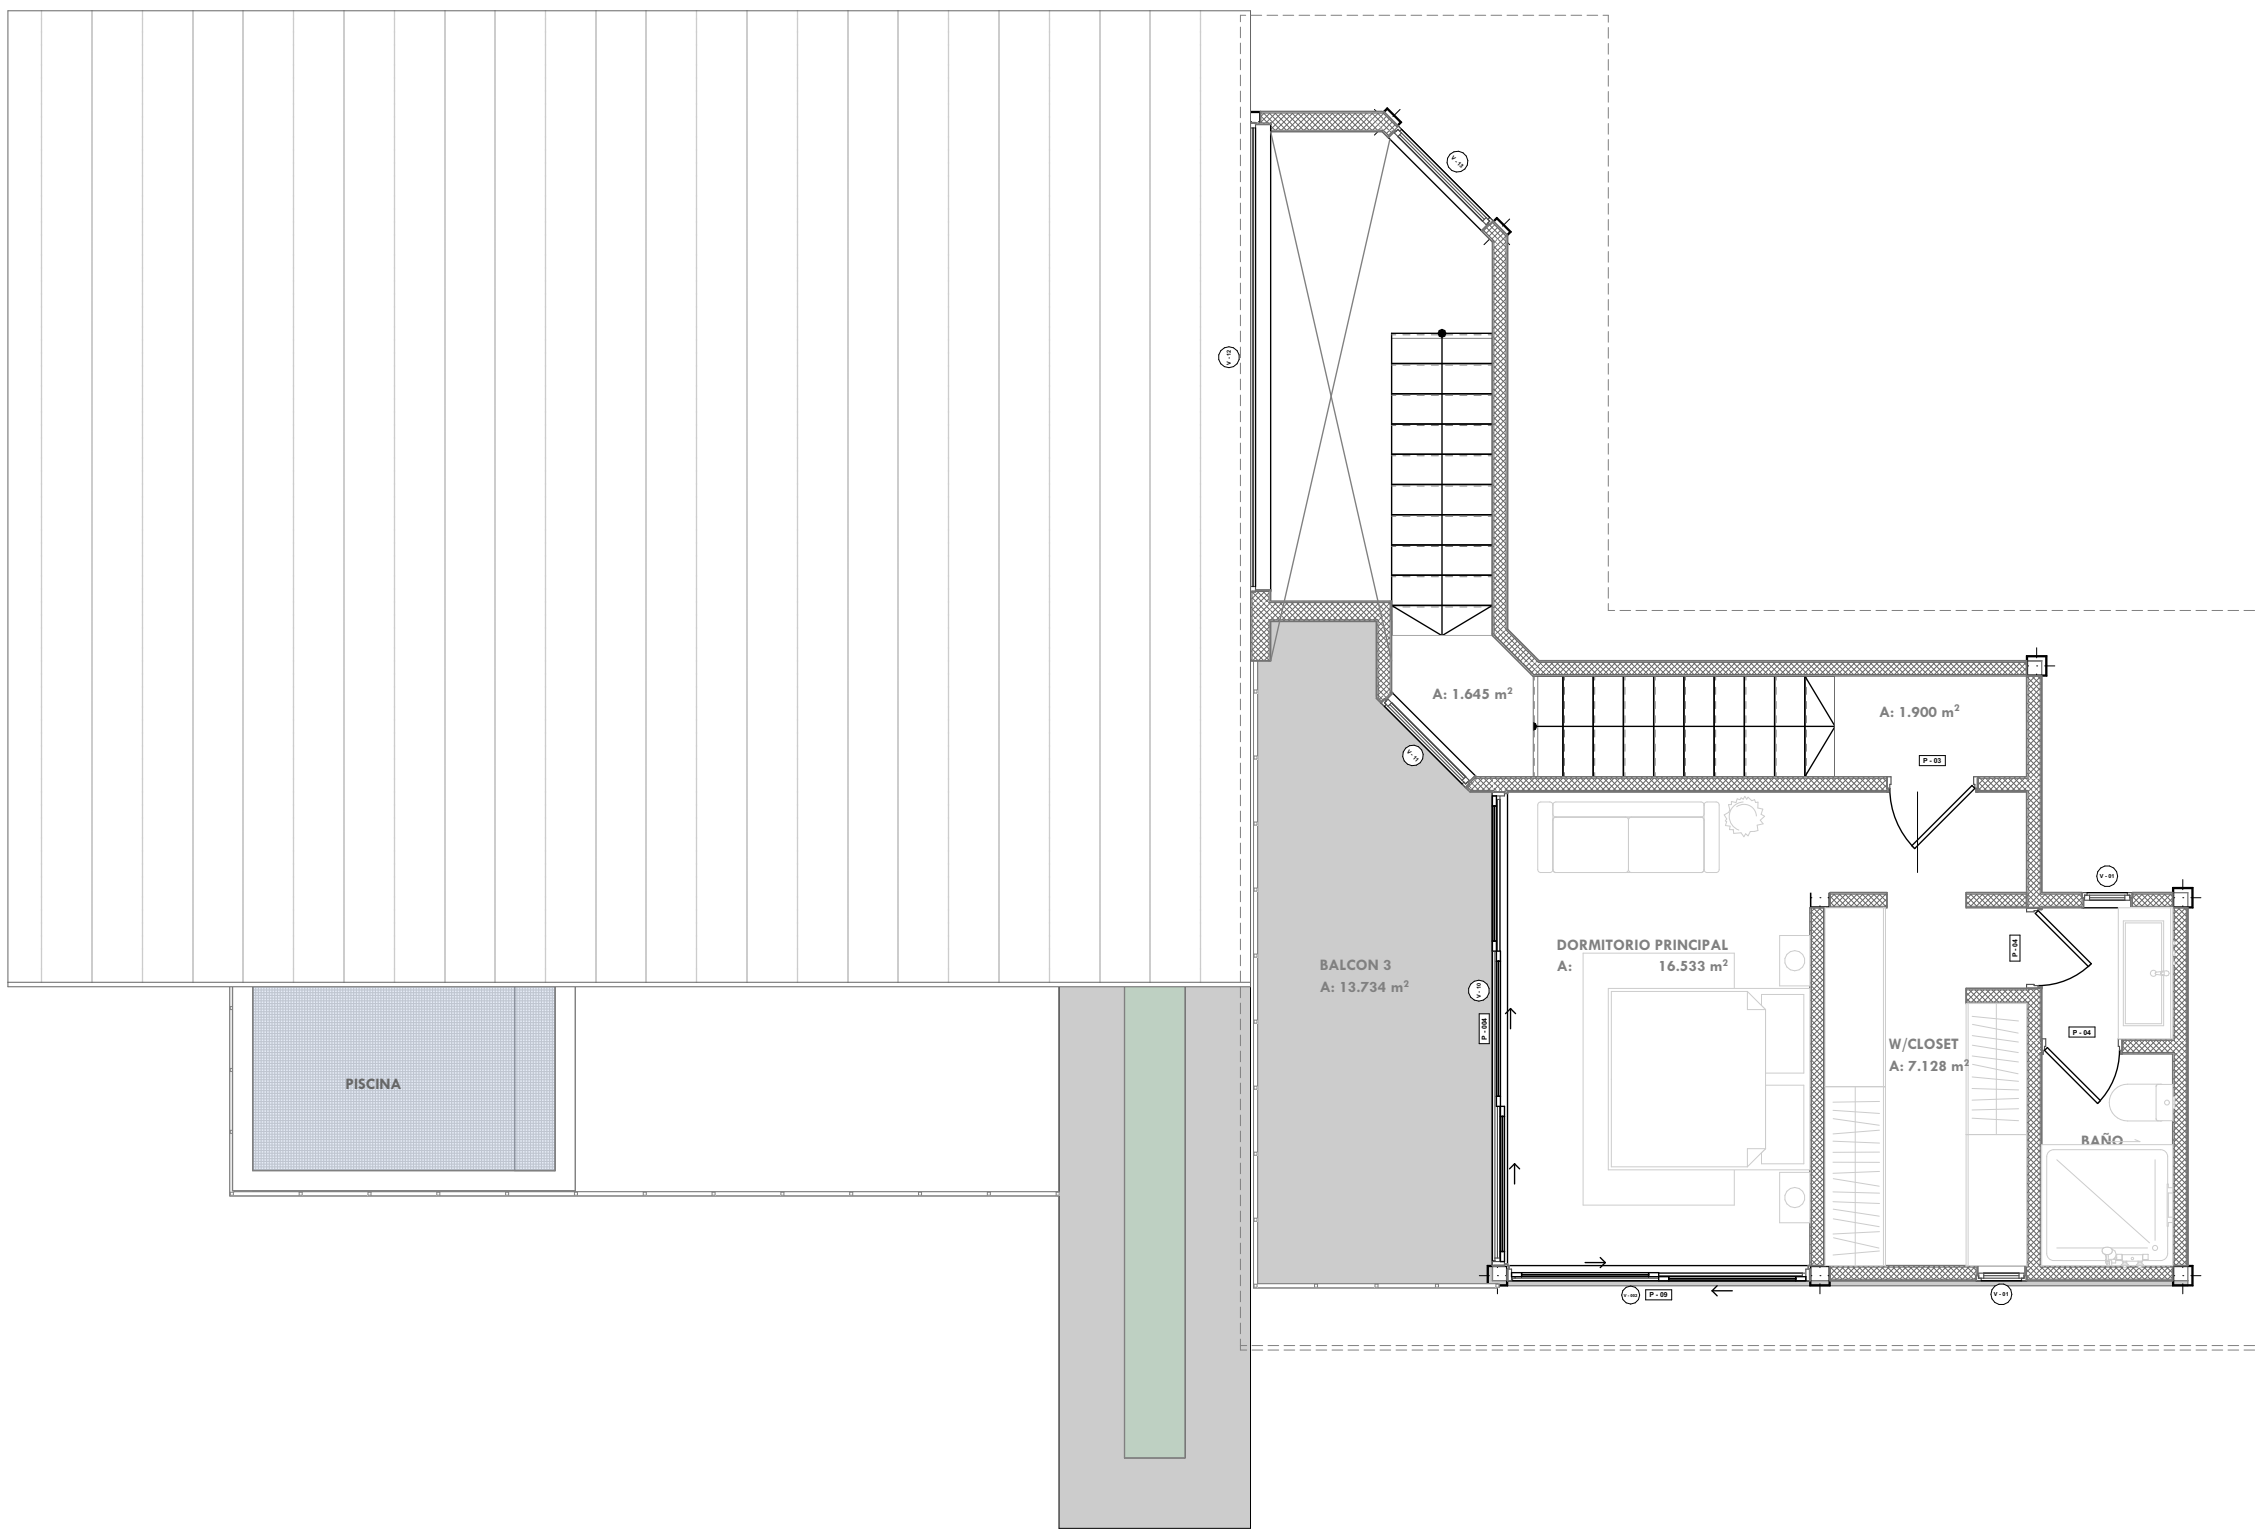

PLANTA ALTA AMUEBLADA

1:75

M2 DE CONSTRUCCION POR PISO	
PISOS	M2
PLANTA BAJA	51.075 M2
PRIMER PISO	52.011 M2
PLANTA ALTA	32.353 M2
TOTAL:	135.439 M2

TERRAZA	41.984 M2
BALCON 1	1.795 M2
BALCON 3	13.734 M2
ACCESO	2.792 M2
TOTAL:	60.305 M2

ID Elemento	Esquema de Puertas										
	P-01	P-02	P-03	P-03	P-04	P-004	P-06	P-06	P-07	P-08	P-09
Cantidad	1	1	1	2	3	1	1	1	2	1	1
Tamaño A x H	1.150x3.300	3.450x1.500	0.800x2.100	0.900x2.100	0.800x2.100	4.700x3.000	4.057x3.000	4.057x3.300	3.000x3.000	2.559x2.100	3.000x3.000
Simbolo 2D											
Vista Posterior 3D											

ID Elemento	Esquema de Ventanas													
	V-01	V-02	V-002	V-03	V-04	V-05	V-06	V-07	V-08	V-09	V-10	V-11	V-12	V-13
Cantidad	3	2	3	1	3	1	1	1	1	1	1	1	1	1
Tamaño A x H	0.500x1.000	3.000x3.000	3.000x1.000	0.500x3.163	4.057x0.950	1.700x0.500	2.500x0.500	3.000x0.500	1.800x0.500	1.338x2.000	4.700x0.950	1.189x3.666	4.650x1.972	1.338x2.621
Simbolo 2D														
Vista Posterior 3D														

OBSERVACIONES

FECHA

9/1/2025

RESPONSABLES

ARQUITECTO

ING. CIVIL

ING. ELECTRICO

DISEÑO SANITARIO

LOCALIZACION

PROPIETARIO

CEDEULA

RESPONSABLE

CODIA

ARCHITECTO

ING. CIVIL

ING. ELECTRICO

DISEÑO SANITARIO

DEBIDOS

EN SU FAVOR, SE DEBE ENTENDER QUE LAS INFORMACIONES CONTENIDAS EN ESTE DOCUMENTO SON SOLO PARA SU USO Y NO DEBE SER UTILIZADO PARA OTROS PROPOSITOS SIN EL CONSENTIMIENTO PREVIO DEL ARQUITECTO RESPONSABLE DEL PROYECTO. ESTE PROYECTO NO DEBE SER REPRODUCIDO, COPIADO, DISTRIBUIDO, VENDIDO, ALQUILADO, O ACTUALIZADO EL CONTENIDO DEL MISMO SIN EL CONSENTIMIENTO PREVIO DEL ARQUITECTO RESPONSABLE DEL PROYECTO. AUTORIZACION DEL ARQ. MC. KONIN SACEDO 880-781-3115

PLANTAS ARQ.

AMUEBLADAS